

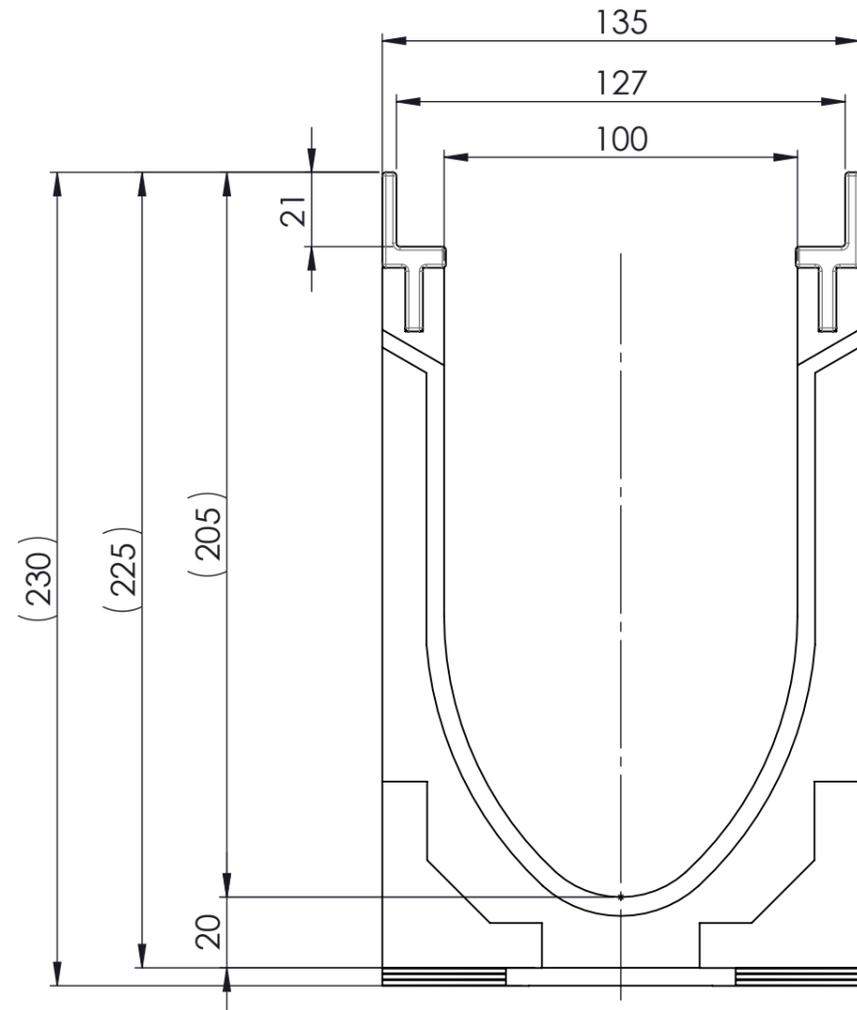


Masstab 1:2

Masstab 1:5

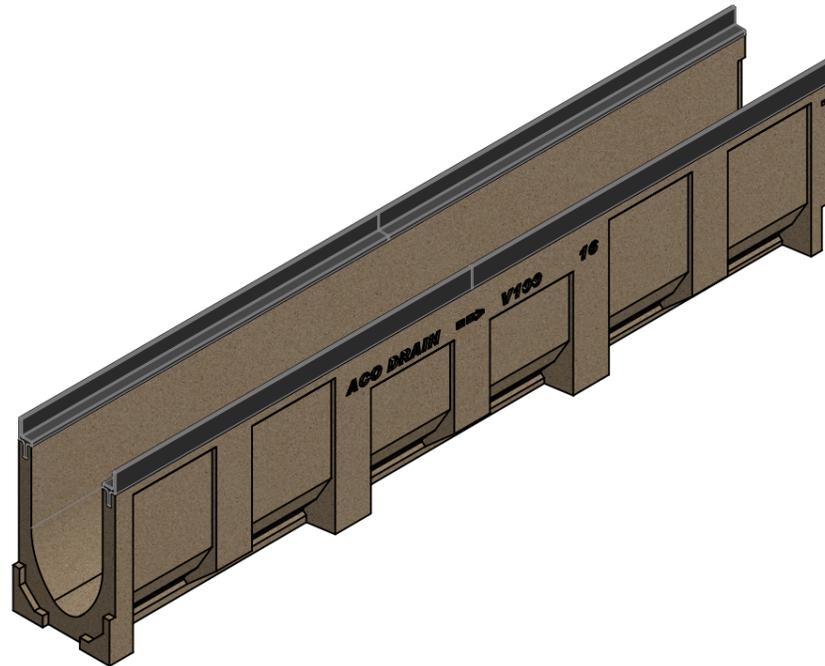

0.5% Sohlgefälle

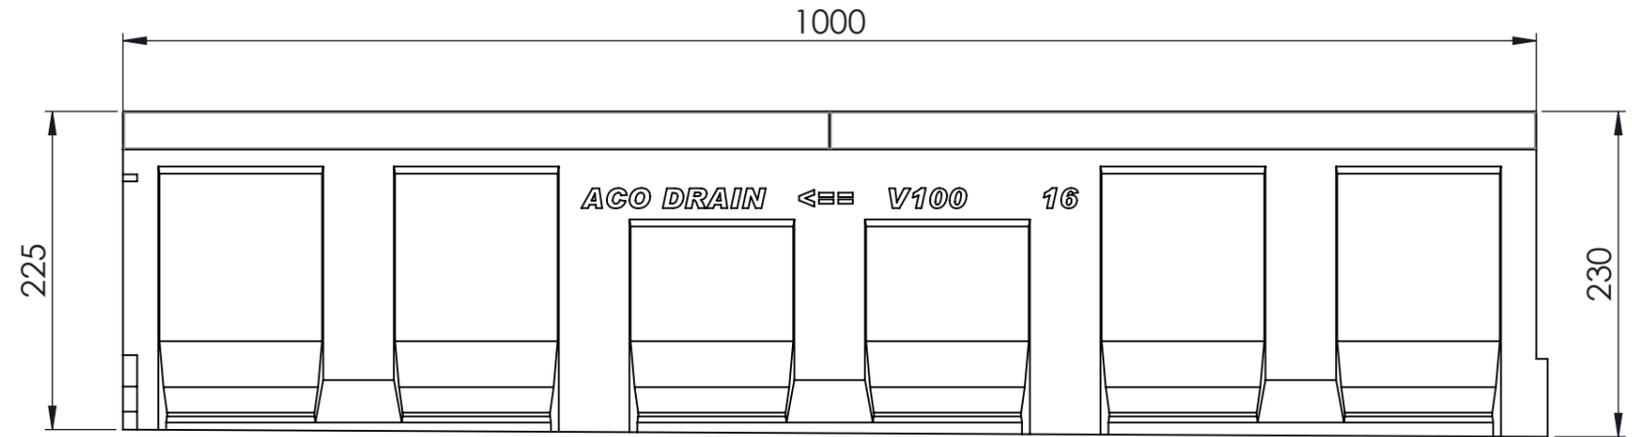

- mit Gusszarge
- Allgmeintoleranzen ISO 2768-m

Werkstoff: Polymerbeton		Gewicht: 23.3 kg		 ACO Passavant AG Industrie Kleinzaun CH-8754 Netstal Tel. 055 / 645 53 00 - Fax 055 / 645 53 10 E-Mail: aco@aco.ch		
zul. Abweichung: Norm		Oberfläche: DIN ISO 1302				
	Datum:	Name:	1:2	Masseinheit:	Projektion: ISO-E	Diese Zeichnung darf weder kopiert noch dritten Personen, insbesondere zum Zweck anderweitiger Benutzung mitgeteilt werden und bleibt unser Eigentum. Copyright reserved! © ACO Passavant AG
Erstellt:	14.08.17	halj		Millimeter		
Freigegeben:	10.02.2020	AB		Blatt / Anz.:		
Status:	Freigegeben					
Bauelemente Multiline V100 mit Sohlgefälle Typ 16 Art. Nr.: 78556				Zeichnung Nr.:		Index:
				CH 78556		F
F	10.02.2020	AB	Gewicht			
E	06.02.2020	AB	Fließrichtungsanzeige			